PRZEKRÓJ B-B

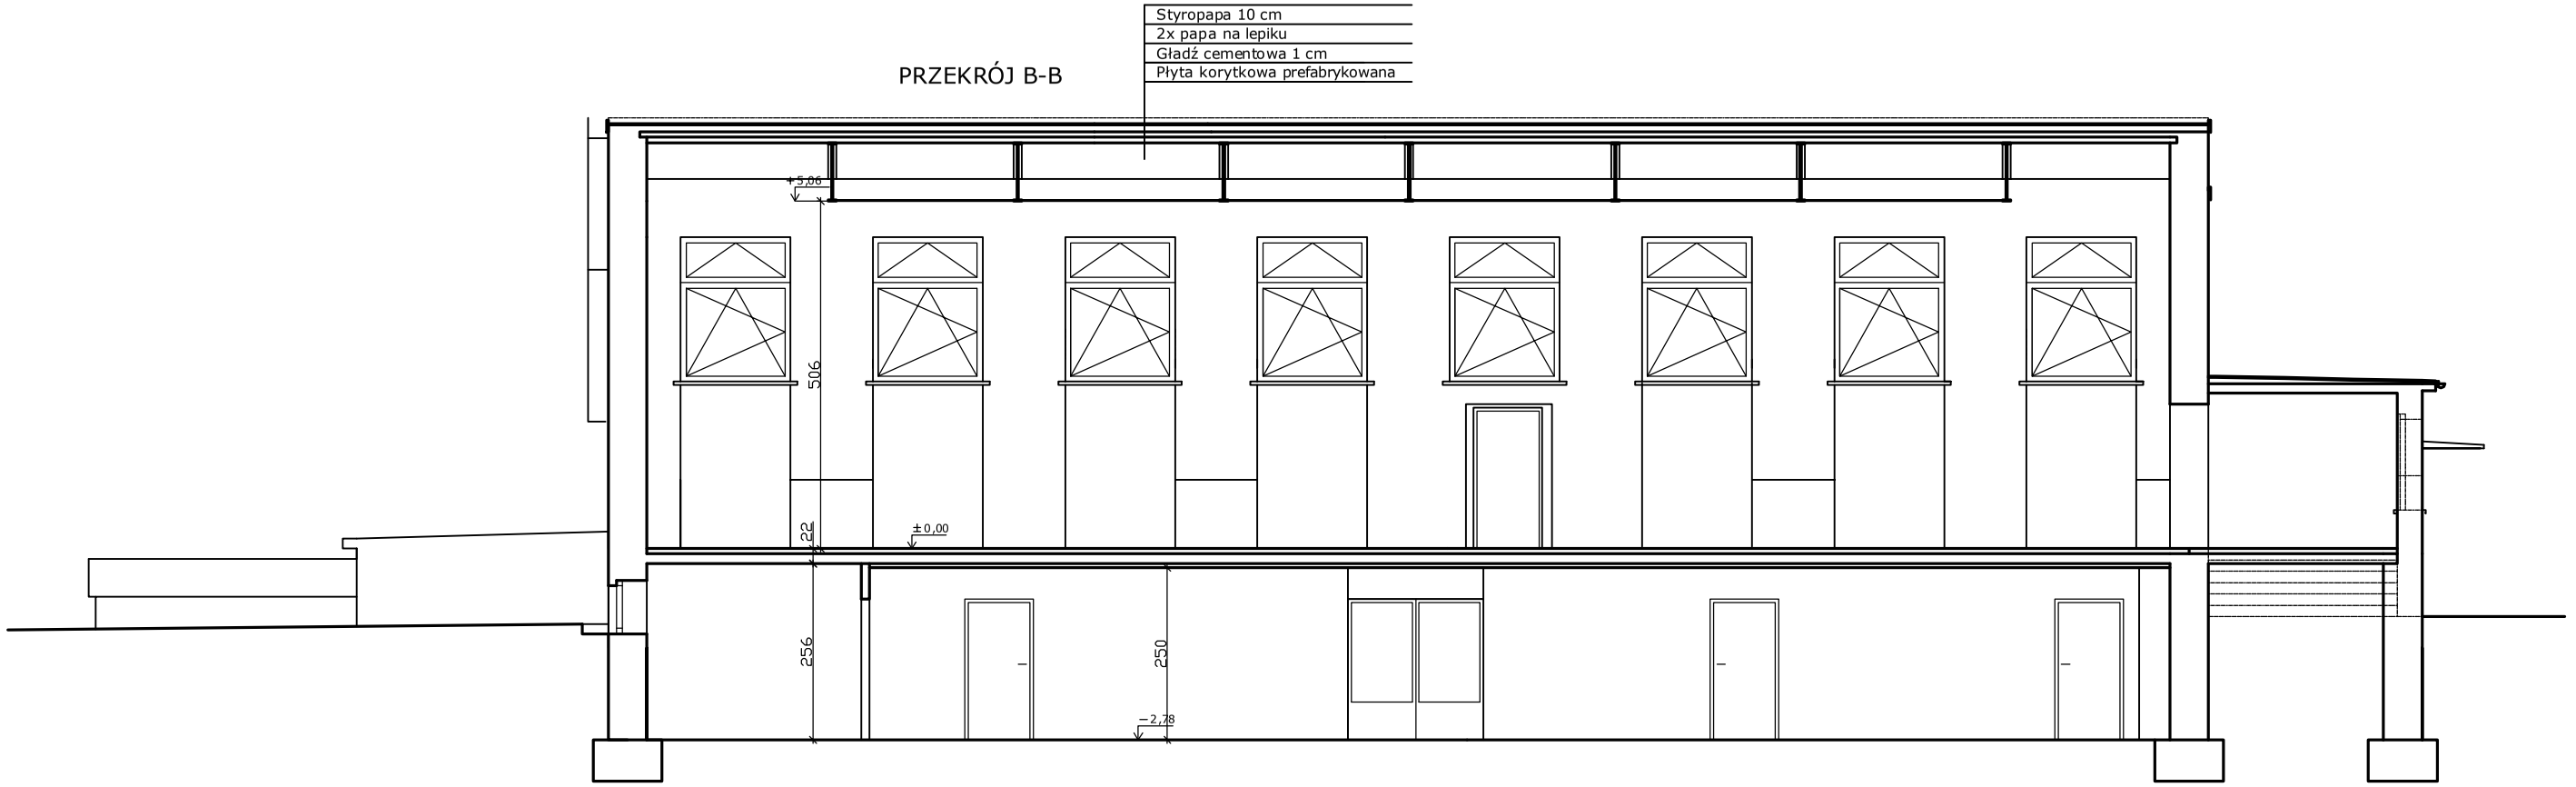

PRZEKRÓJ A-A

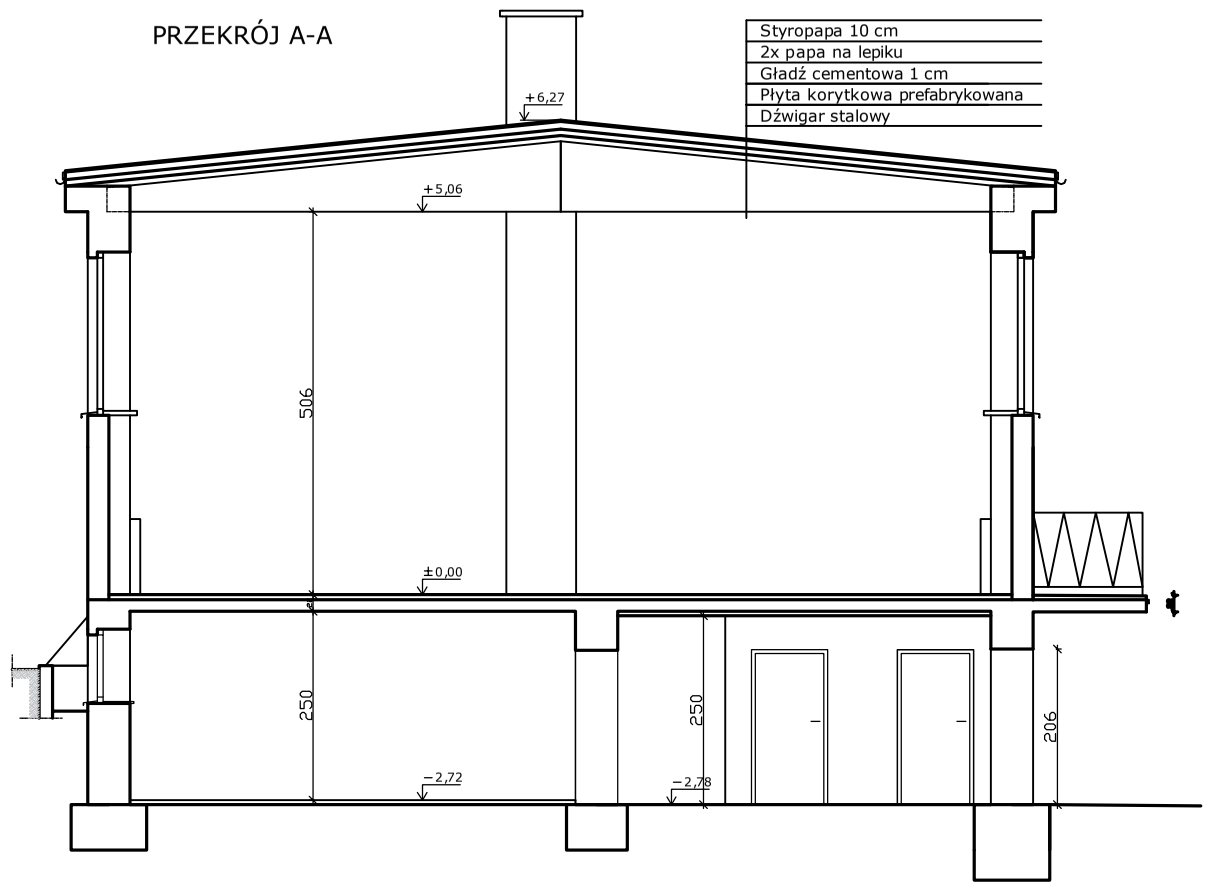

	Projektant	**"P.P. BIPROMAG-1" Gliwice**
Data	07.2020r	
Podpis		
Nazwisko	mgr inż. arch. **E. Nelip**	
Nr upraw.	601/76- specjalność architektoniczna	
Format: **A3**	Publiczna Szkoła Podstawowa w Szymiszowie PROJEKT WYKONAWCZY 47-100 Szymiszów ul. Szkolna 2	Zastępuje rysunek:
Podziałka: **1:100**	**POPRAWA EFEKTYWNOŚCI ENERGETYCZNEJ BUDYNKU SALI GIMNASTYCZNEJ PRZY PSP W SZYMISZOWIE przy ulSzkolnej 2** INWENTARYZACJA BUDOWLANA **PRZEKROJE**	Nr rysunku: **472/B1-A4**