


- 
- ŚCIANKA DO WYBURZENIA
- 
- OKNO DO LIKWIDACJI

# PRZEKRÓJ B-B

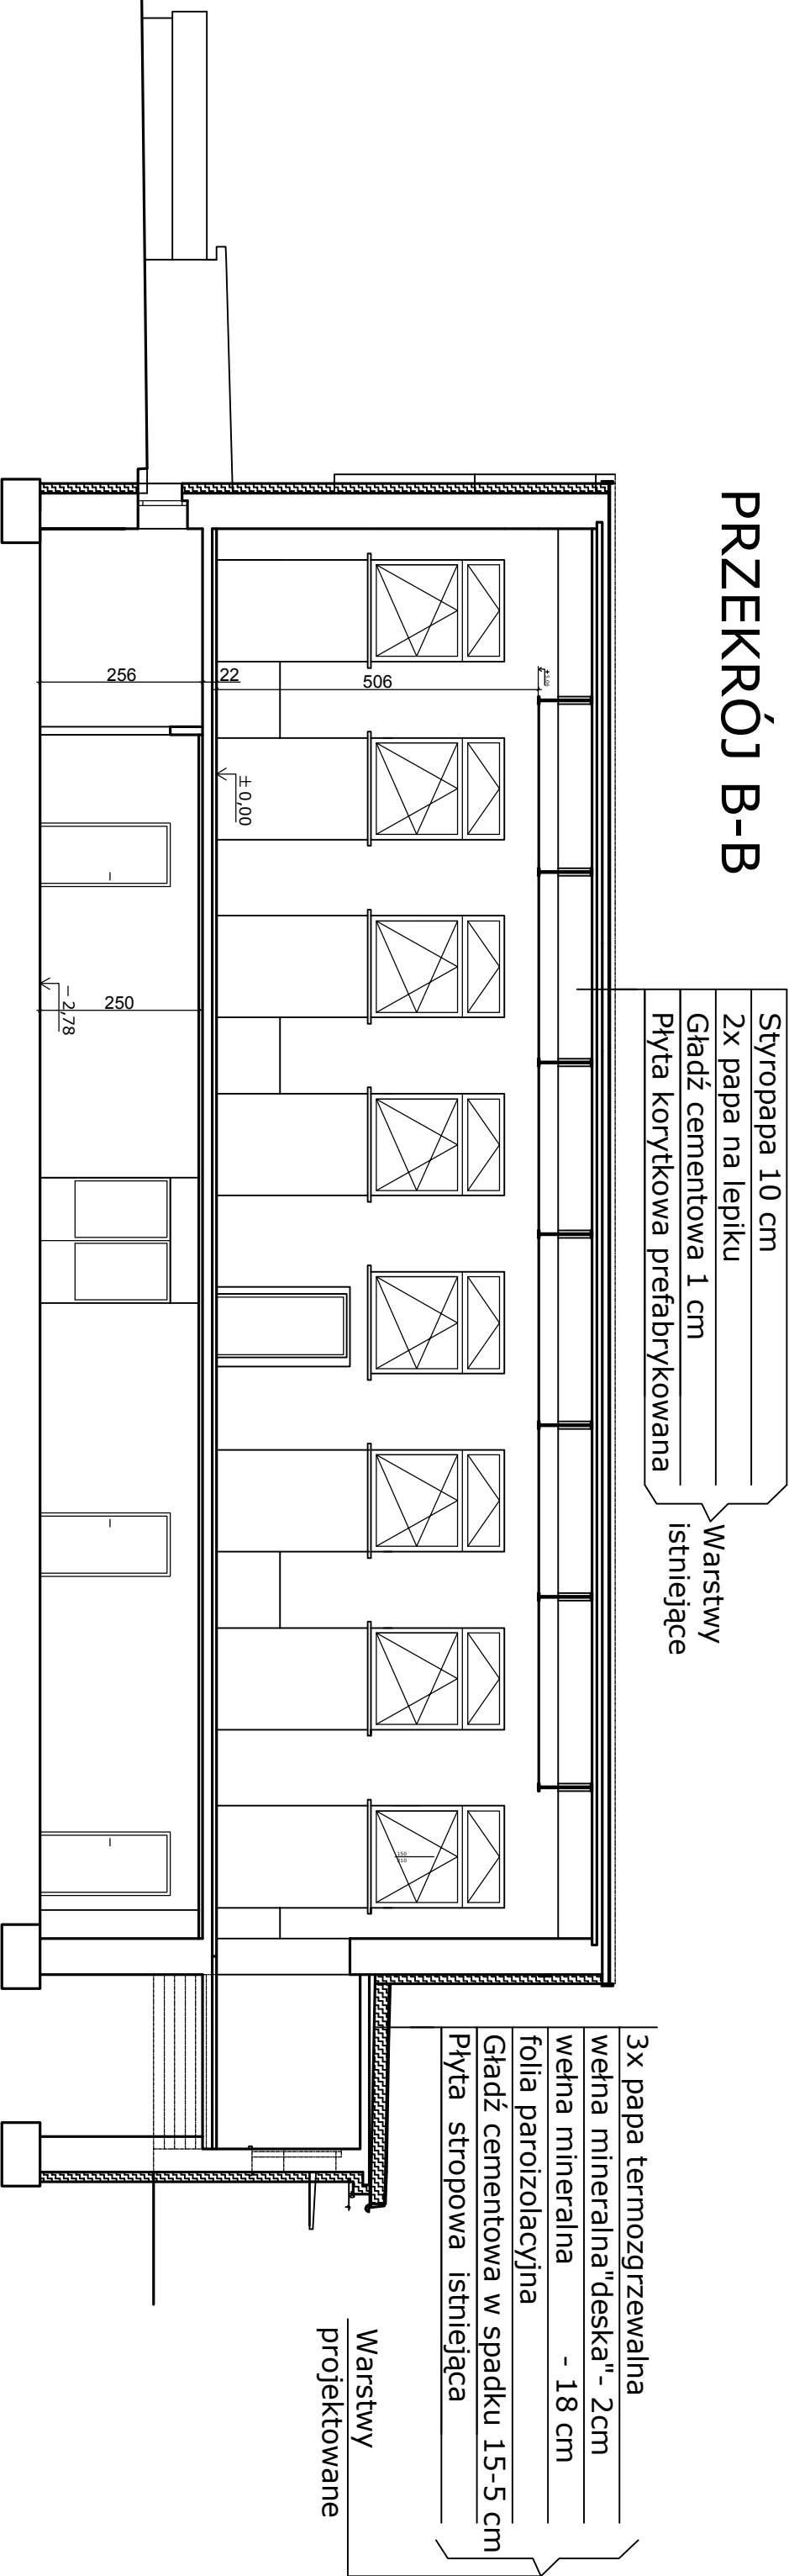

## LEGENDA

- 
- OCIEPLENIE ŚCIAN W GRUNCIE- STYROPOR 15 CM,- lambda=0,034w/mK ( w części ogrzewanej)
- 
- OCIEPLENIE ŚCIAN ZEWNĘTRZNYCH POWYŻEJ TERENU- STYROPIAN 15 CM,- lambda=0,032W/mK
- 
- STROPODACH CZĘŚCI NISKIEJ ,- IZOLACJA WEŁNĄ MINERALNĄ 20 CM,- lambda=0,036W/mK

Projektant	"P.P. BIPROMAG-1" Gliwice	
Data	07.2020r	
Podpis		
Nazwiŝko	mgr inŝ. arch. <b>E. Nelip</b>	
Nr upraw.	601/76- specjalnoŝć architektoniczna	
Format:	Zastępuje rysunek:	
<b>A3</b>		
Podziałka:	Nr rysunku:	
<b>1:100</b>	<b>472/B-A05</b>	