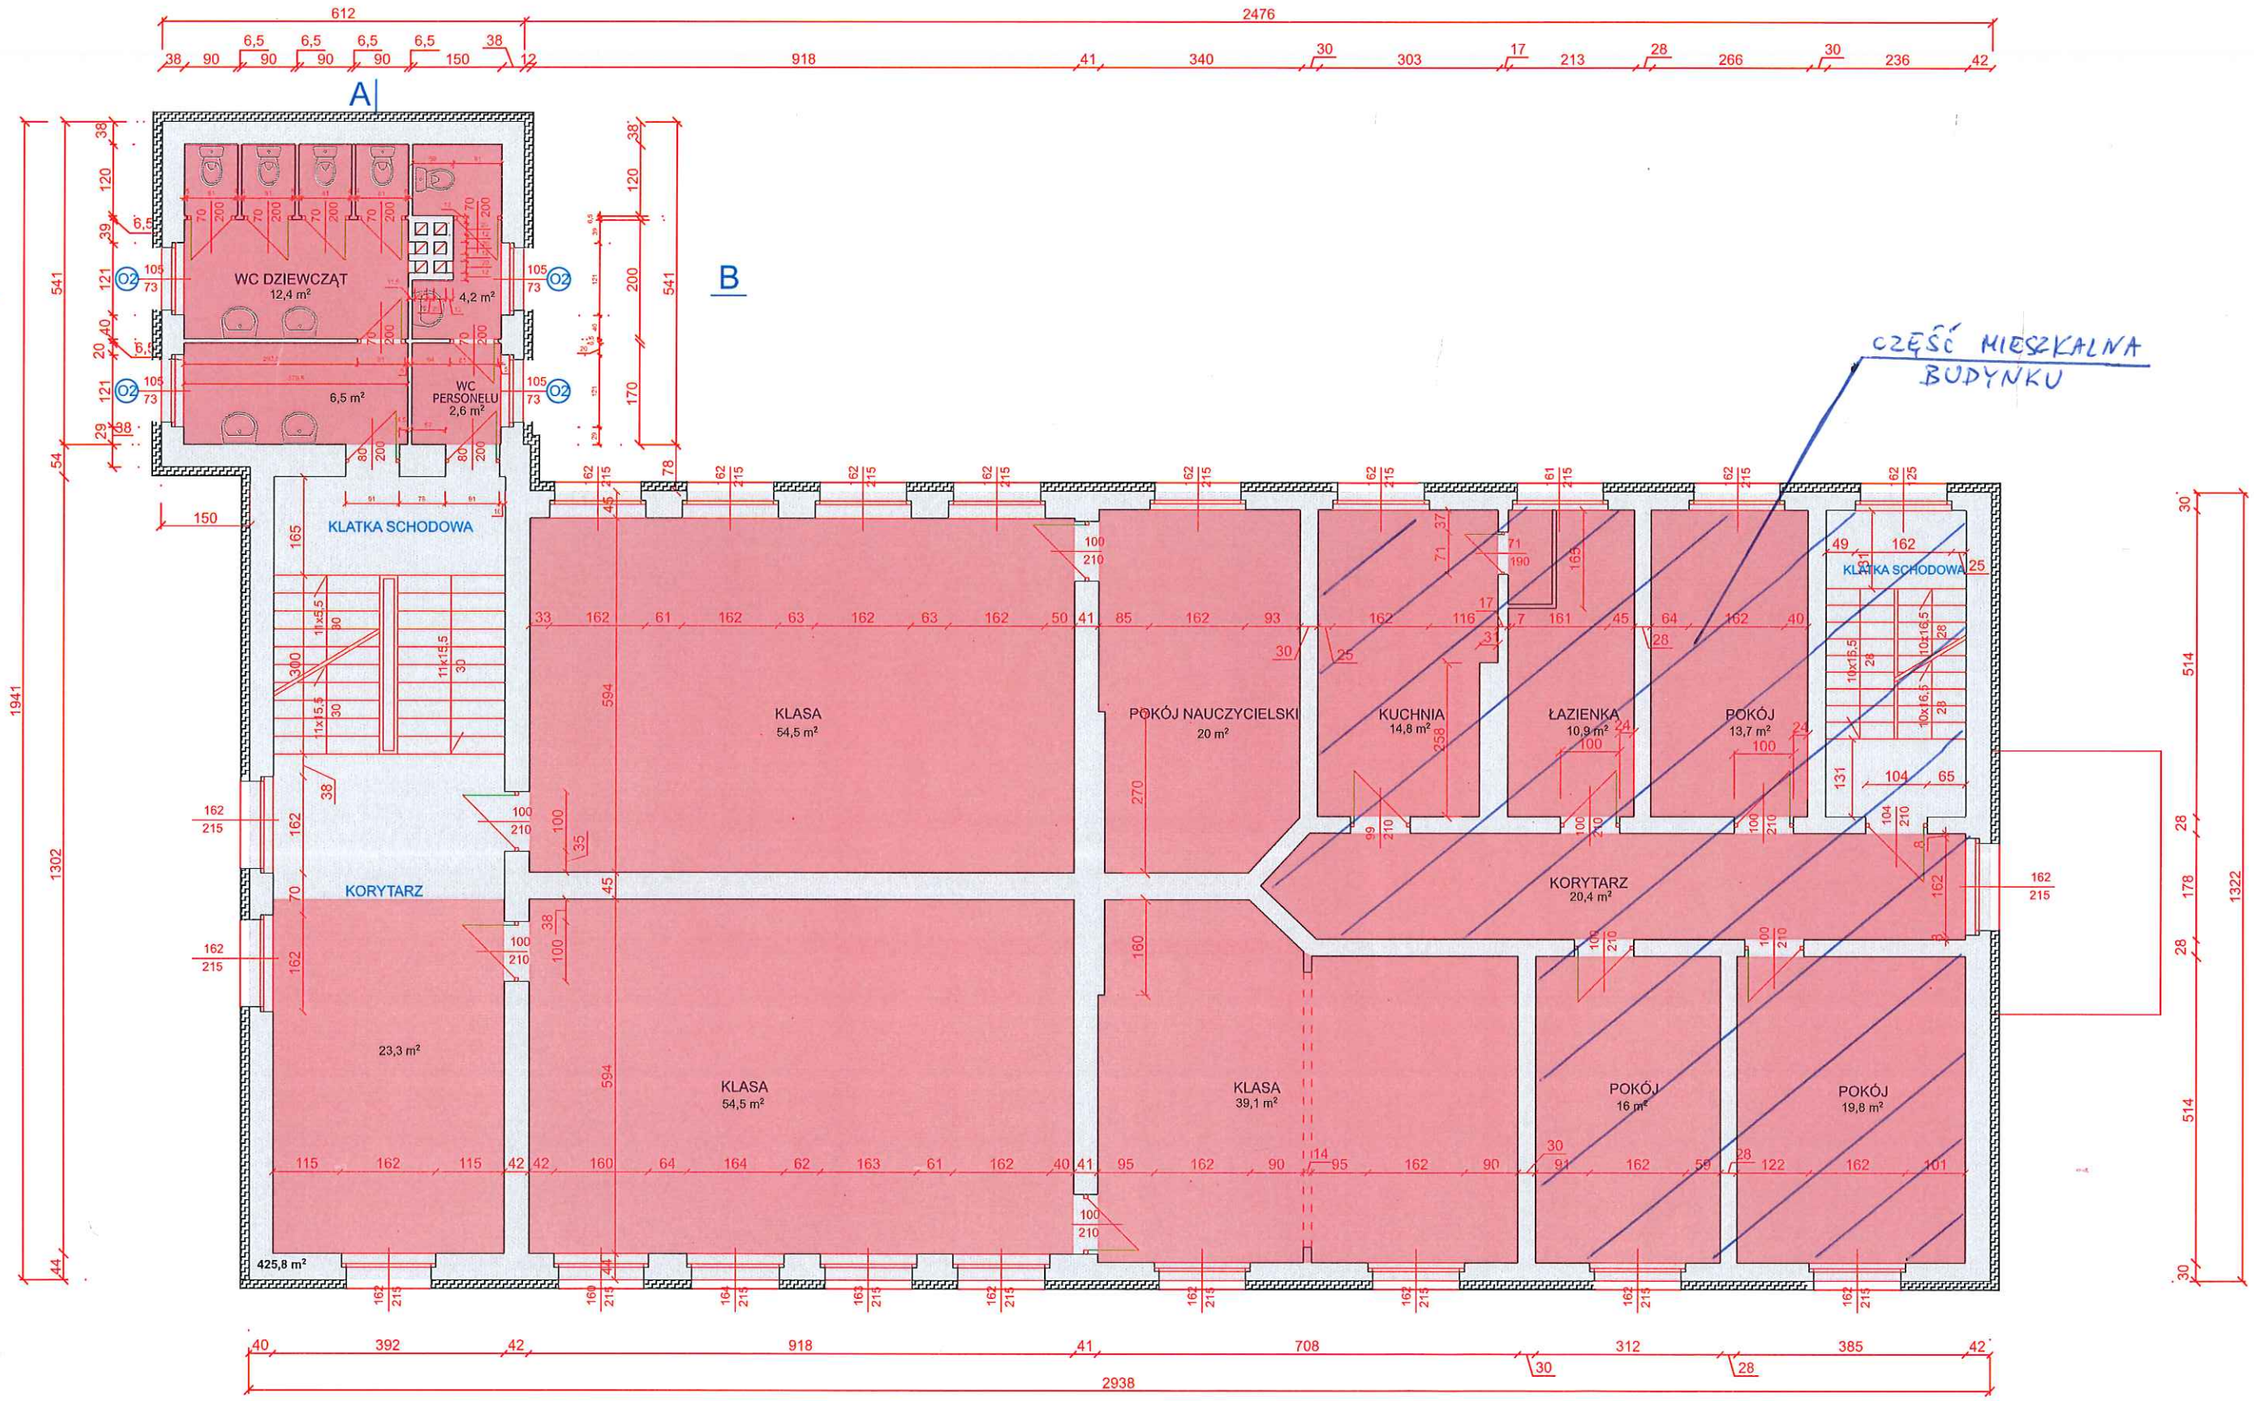

RZUT I PIĘTRA

LEGENDA

- OCIEPLENIE ŚCIAN ZEWNĘTRZNYCH POWYŻEJ TERENU- 15 CM- lambda=0,032W/mK